




SECTOR NP-1 5
S.U.N.P.
(Date: 10/03/2004)

PLANDEREFORMAINTERIOR
POLÍGONO INDUSTRIAL ALFAÇ III
PROMOTOR: SEPEs
IBIALICANTE

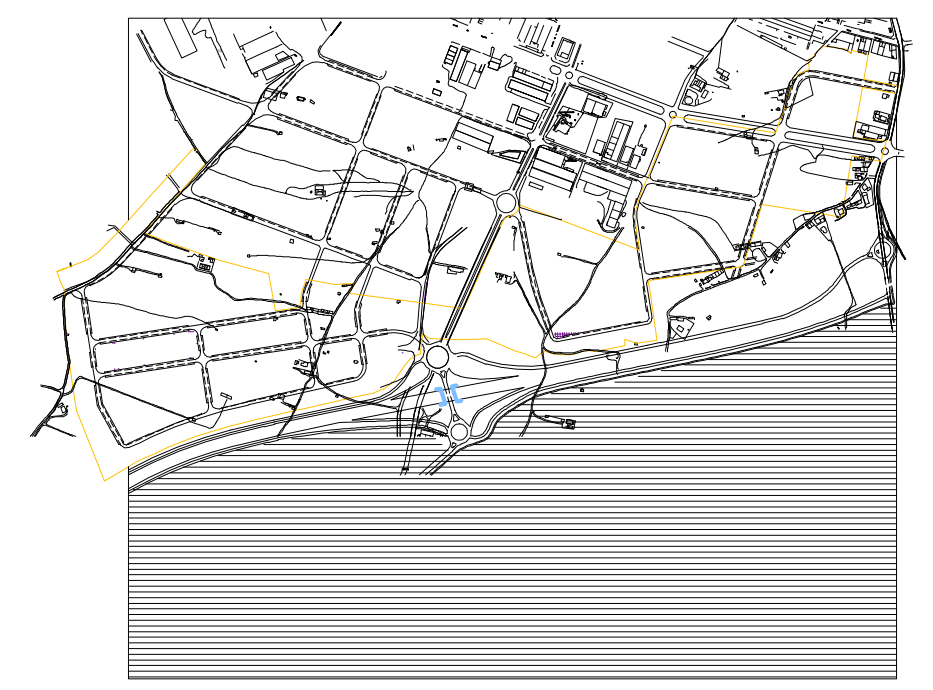

P.1 LOCALIZACIÓN SECTOR ESTE / OESTE
ESCALA 1 / 4000