

**POLÍGONO INDUSTRIAL
ALFAÇ III SECTOR OESTE**

**POLÍGONO INDUSTRIAL
ALFAÇ III SECTOR ESTE**


EQUIPAMIENTO ZONA VERDE

- Límites Polígono L'Alfaç III
- A1 - Parcelas entre 400 y 1500 m - Alasadas
- A2 - Parcelas entre 1500 y 6000 m - Adosadas
- B - Parcelas entre 1500 y 3000 m - Alasadas
- C - Parcelas superiores a 3000 m - Alasadas

**PLANDEREFORMAINTERIOR
POLÍGONO INDUSTRIAL ALFAÇ III**

PROMOTOR: SEPES

IBIALICANTE

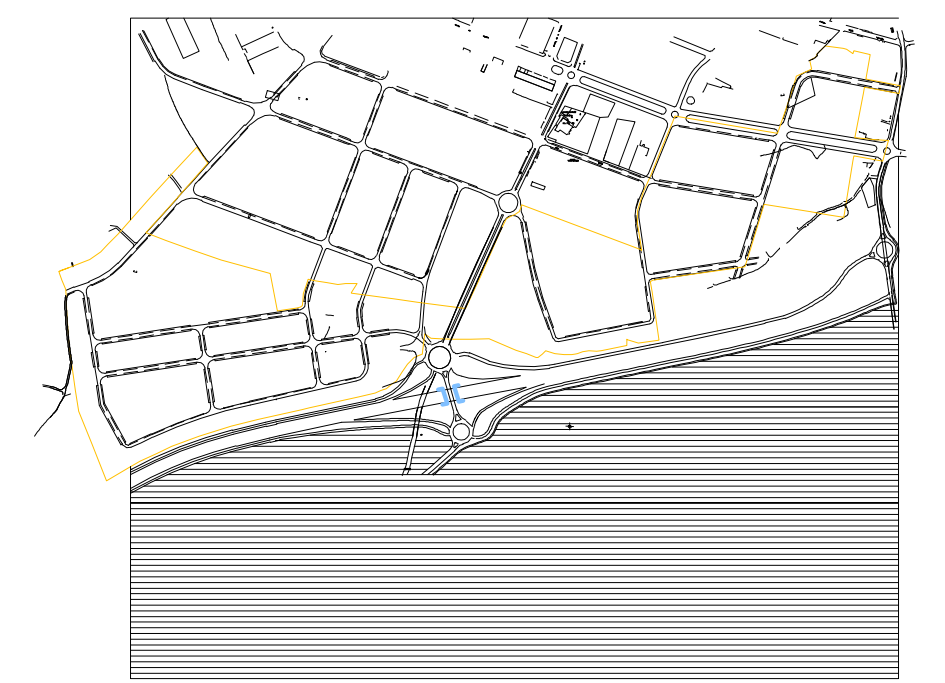

P3 PLANO DE TIPOLOGÍAS PARCELAS - P.G.O.U.
ESCALA 1 / 2000