


POLÍGONO INDUSTRIAL ALFAÇ III SECTOR OESTE

POLÍGONO INDUSTRIAL ALFAÇ III SECTOR ESTE

--- Límites Polígono L'Alfaç III
 ■ Parcelas afectadas por la modificación del P.R.I. sobre el P.G.O.U.

PLANDEREFORMAINTERIOR
POLÍGONO INDUSTRIAL ALFAÇ III
 PROMOTOR: SEPEB
IBIALICANTE

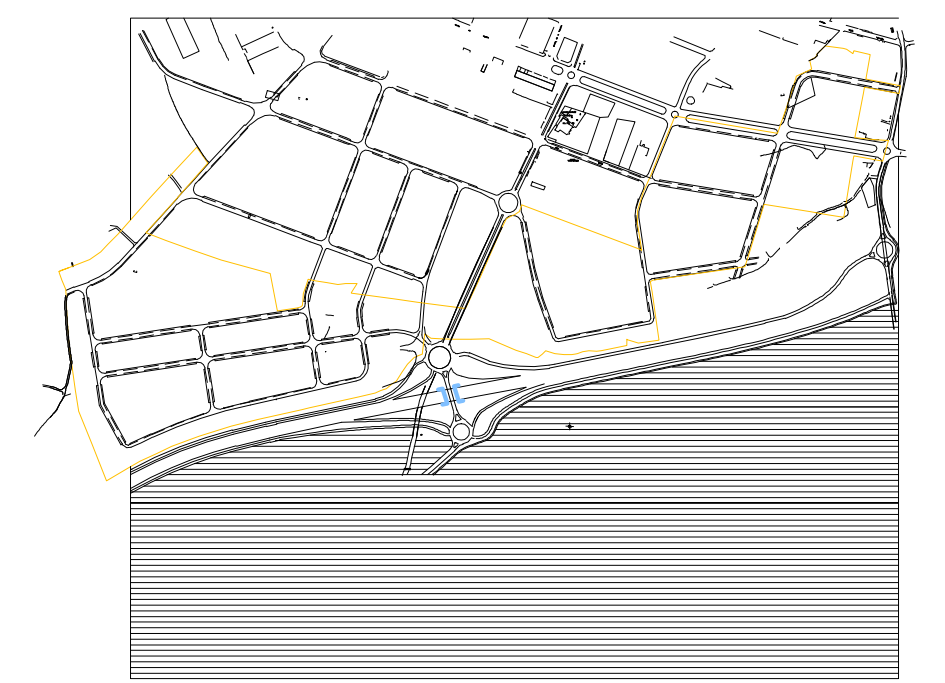

P4 PARCELA S MODIFICADAS POR EL P.R.I.
 ESCALA 1 / 2000