


**POLÍGONO INDUSTRIAL
ALFAÇ III SECTOR OESTE**

**POLÍGONO INDUSTRIAL
ALFAÇ III SECTOR ESTE**

- Delimitación sector del Polígono L'Alfaç II
- Vigiles
- ▨ Zonas verdes

**PLANDEREFORMAINTERIOR
POLÍGONO INDUSTRIAL ALFAÇ III**
PROMOTOR: SEPEs

IBIALICANTE

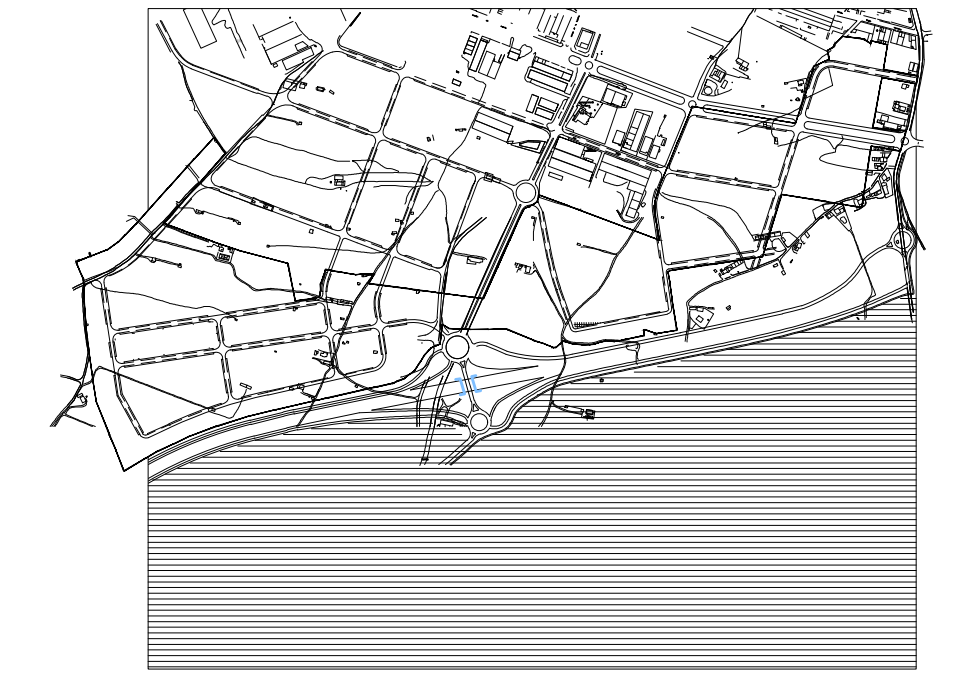

P2 DELIMITACIÓN SECTOR ESTE/OESTE
ESCALA 1 / 2000